
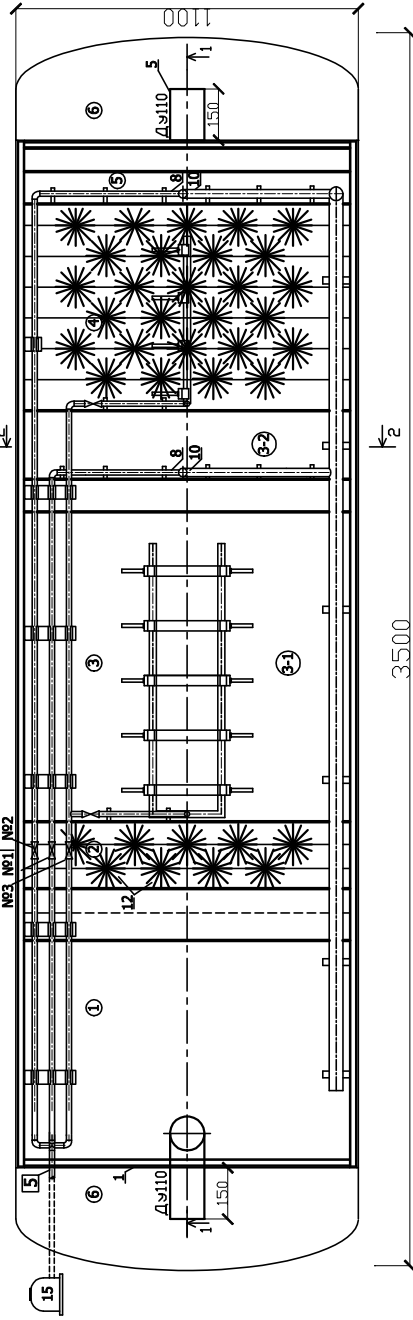


# УСТАНОВКА ГЛУБОКОЙ ОЧИСТКИ БЫТОВЫХ СТОЧНЫХ ВОД "ТВЕРЬ-1.5П"

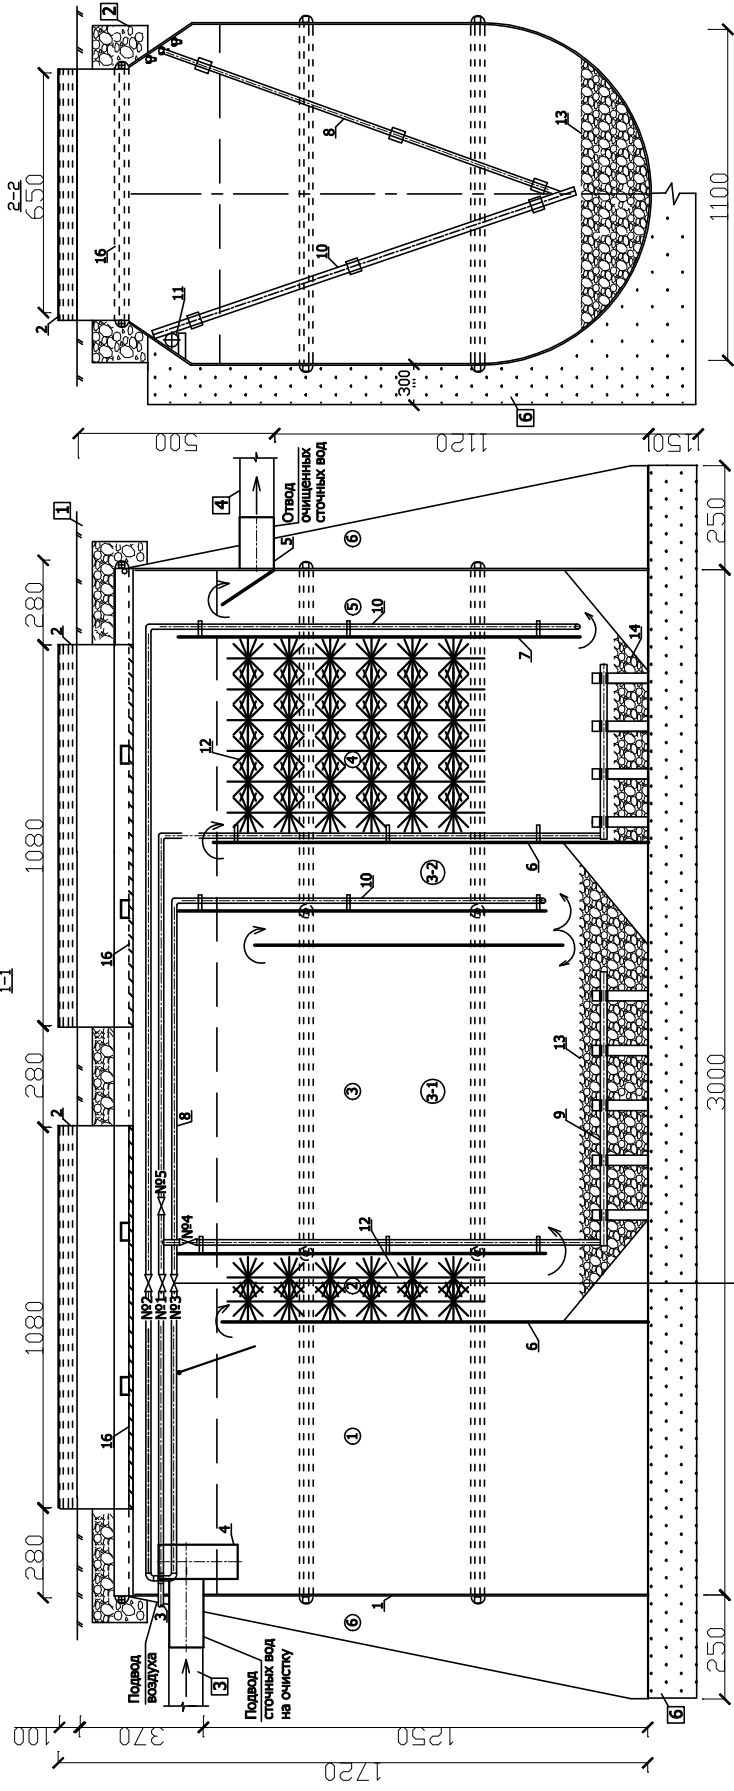

- | Обозначения технологических емкостей и элементов корпуса | Обозначения элементов        | Обозначения кранов                | Элементы обустройства и подсоединения |
|--|------------------------------|-----------------------------------|---------------------------------------|
| 1-сапфическая камера                                     | Установки                    | №1-эрлифт третичного отстойника   | 1-грунт                               |
| 2-анаэробный биореактор                                  | 1-корпус                     | №2-аэрационные трубопроводы       | 2-утеплитель                          |
| 3-аэротенк-отстойник                                     | 2-крышка                     | №3-эрлифт вторичного отстойника   | 3-трубопровод подвода сточных вод     |
| 3-1-зона аэрации   | 3-воздушный патрубок         | №4-аэрация в аэротенке            | 4-трубопровод отведения сточных вод   |
| 3-2-вторичный отстойник                                  | 4-подводящий патрубок        | №5-аэрация в аэробном биореакторе | 5-трубопровод подвода воздуха         |
| 4-аэробный биореактор                                    | 5-отводящий патрубок         |                                   | 6-уплотненный песок                   |
| 5-третичный отстойник                                    | 6-перегородки разделительные |                                   |                                       |
| 6-пригрузочные крылья                                    | 7-перегородки полупотружные  |                                   |                                       |
|  | 8-воздушные трубопроводы     |                                   |                                       |
|  | 9-аэраторы                   |                                   |                                       |
|  | 10-эрлифты                   |                                   |                                       |
|  | 11-трубопровод осадка        |                                   |                                       |
|  | 12-ершовая насадка           |                                   |                                       |
|  | 13-керамзитовая загрузка     |                                   |                                       |
|  | 14-кавестовый щебень         |                                   |                                       |
|  | 15-компрессор                |                                   |                                       |
|  | 16-крышка промежуточная      |                                   |                                       |