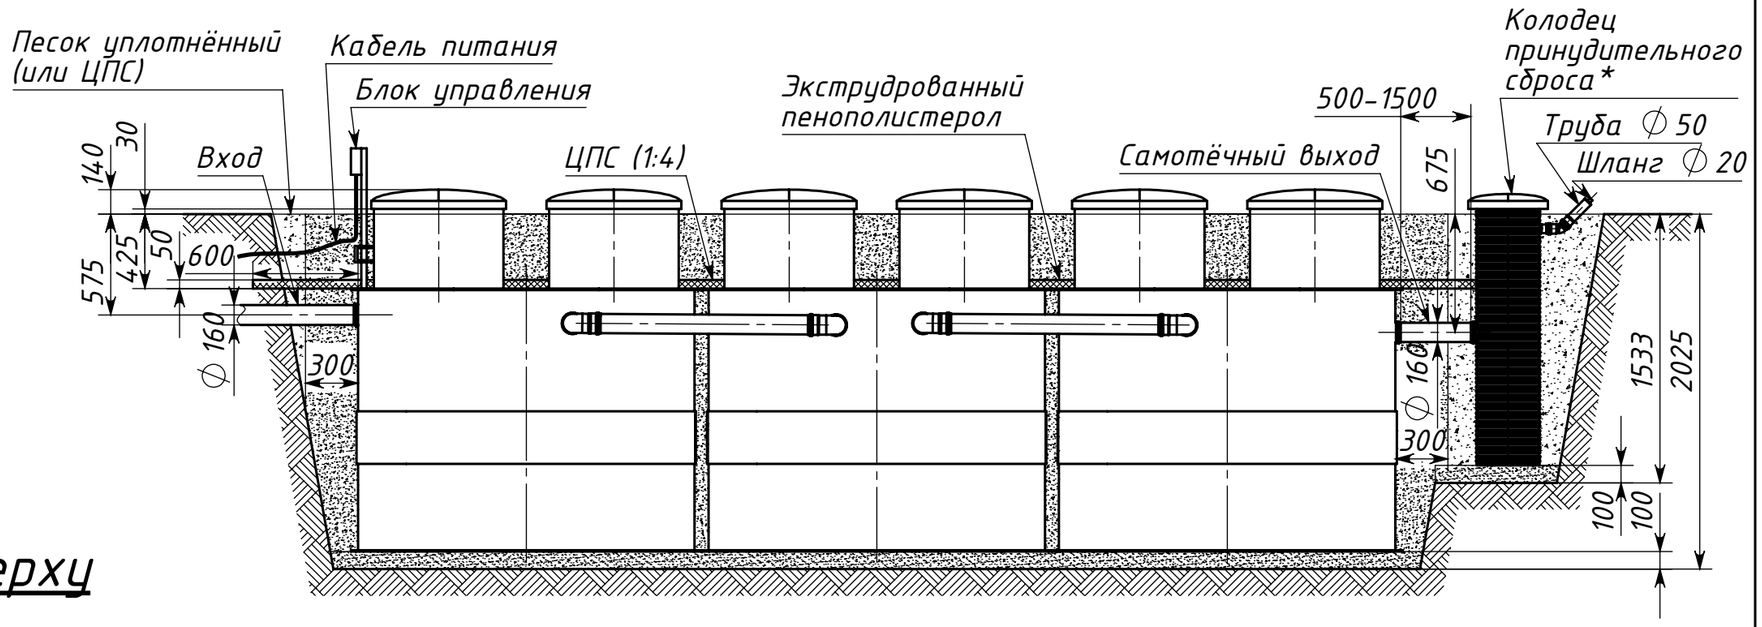

Вид сверху

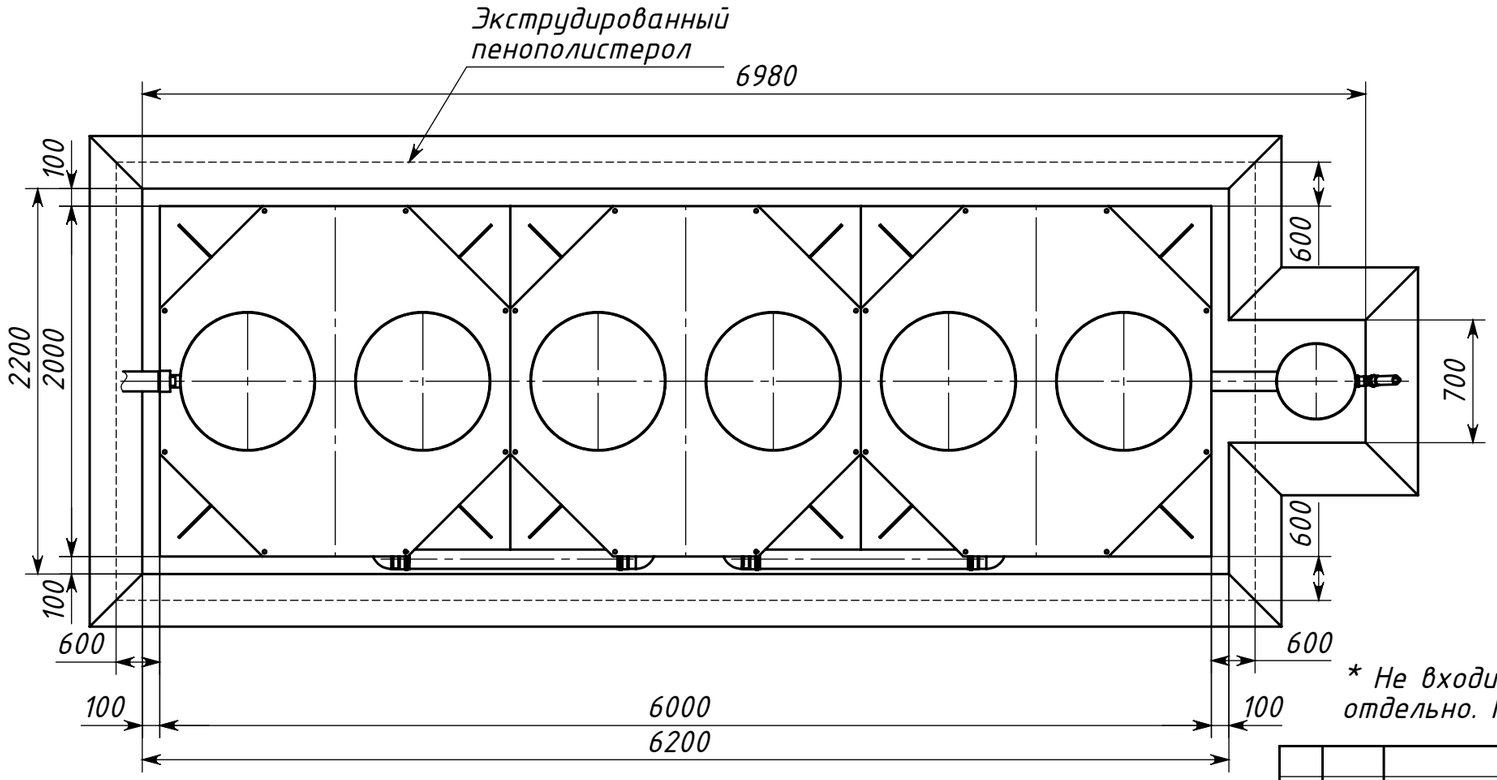

* Не входит в комплектацию станции. Заказывается и оплачивается отдельно. Необходим только для станций с принудительным сбросом.

					KOLOMAKI Kolo Vesi 50
Изм.	Лист	№ докум.	Подп.	Дата	Схема монтажа
Разраб.					
Пров.					
Т. контр.					
Н. контр.					
Утв.					

Лит.	Масса	Масштаб
		1:35
Лист	Листов 1	

Подпись и дата | Инв. № дубл. | Взам. инв. № | Подпись и дата | Инв. № подл.