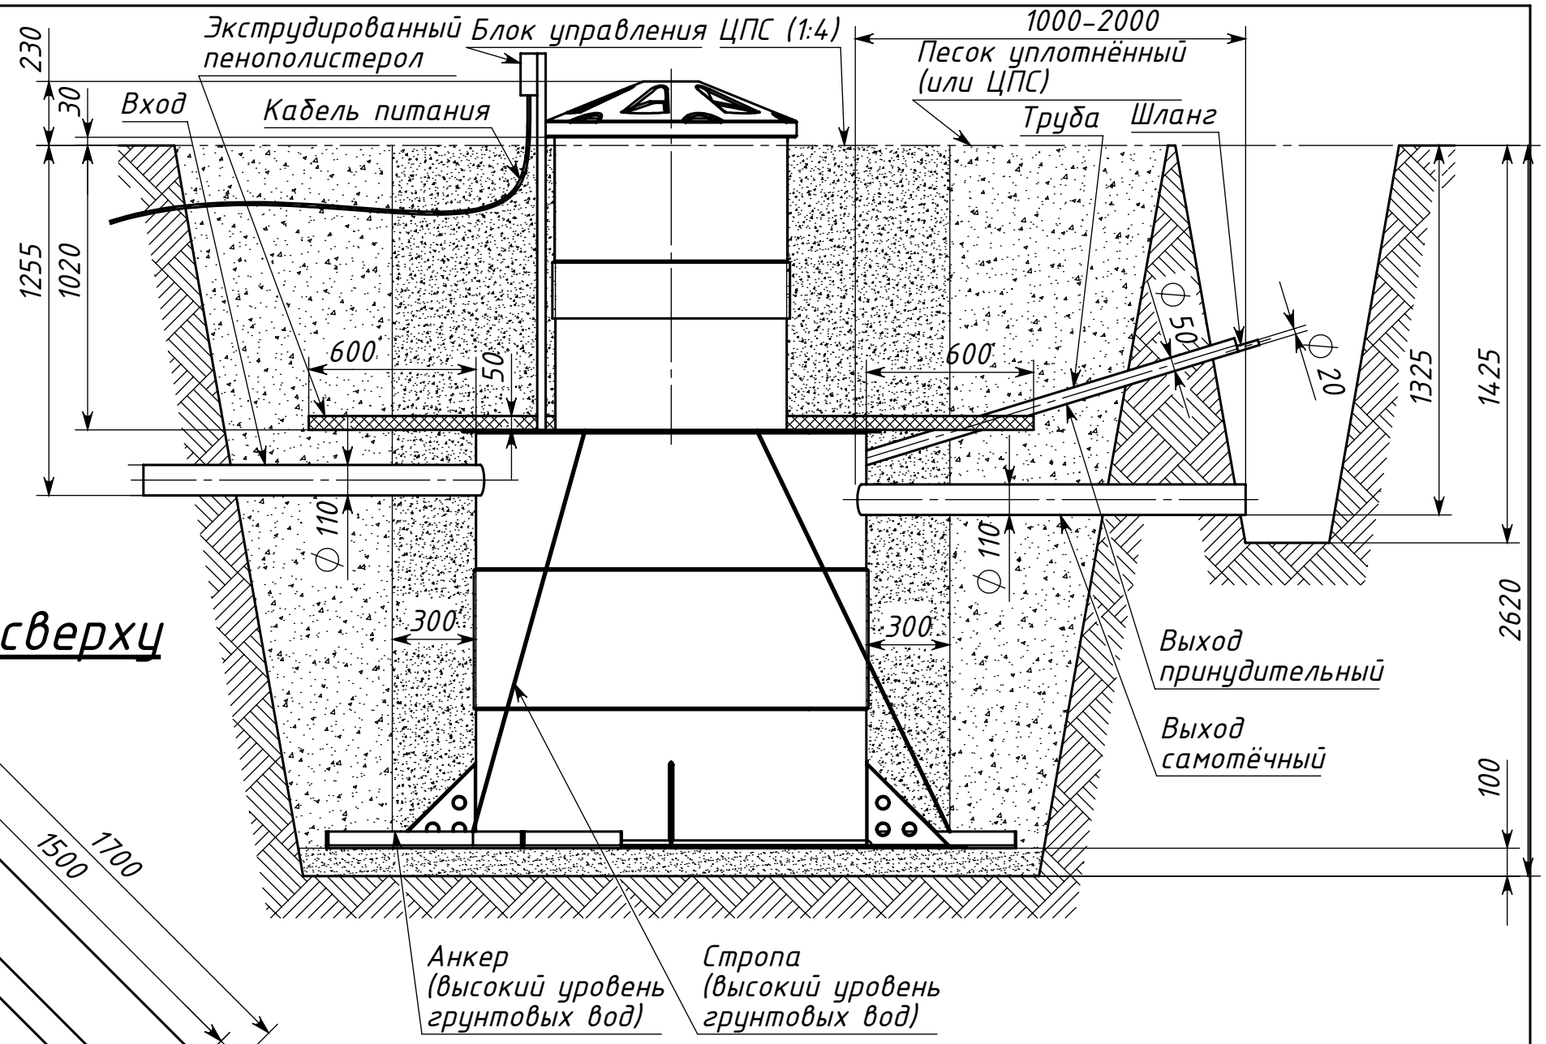

Вид сверху

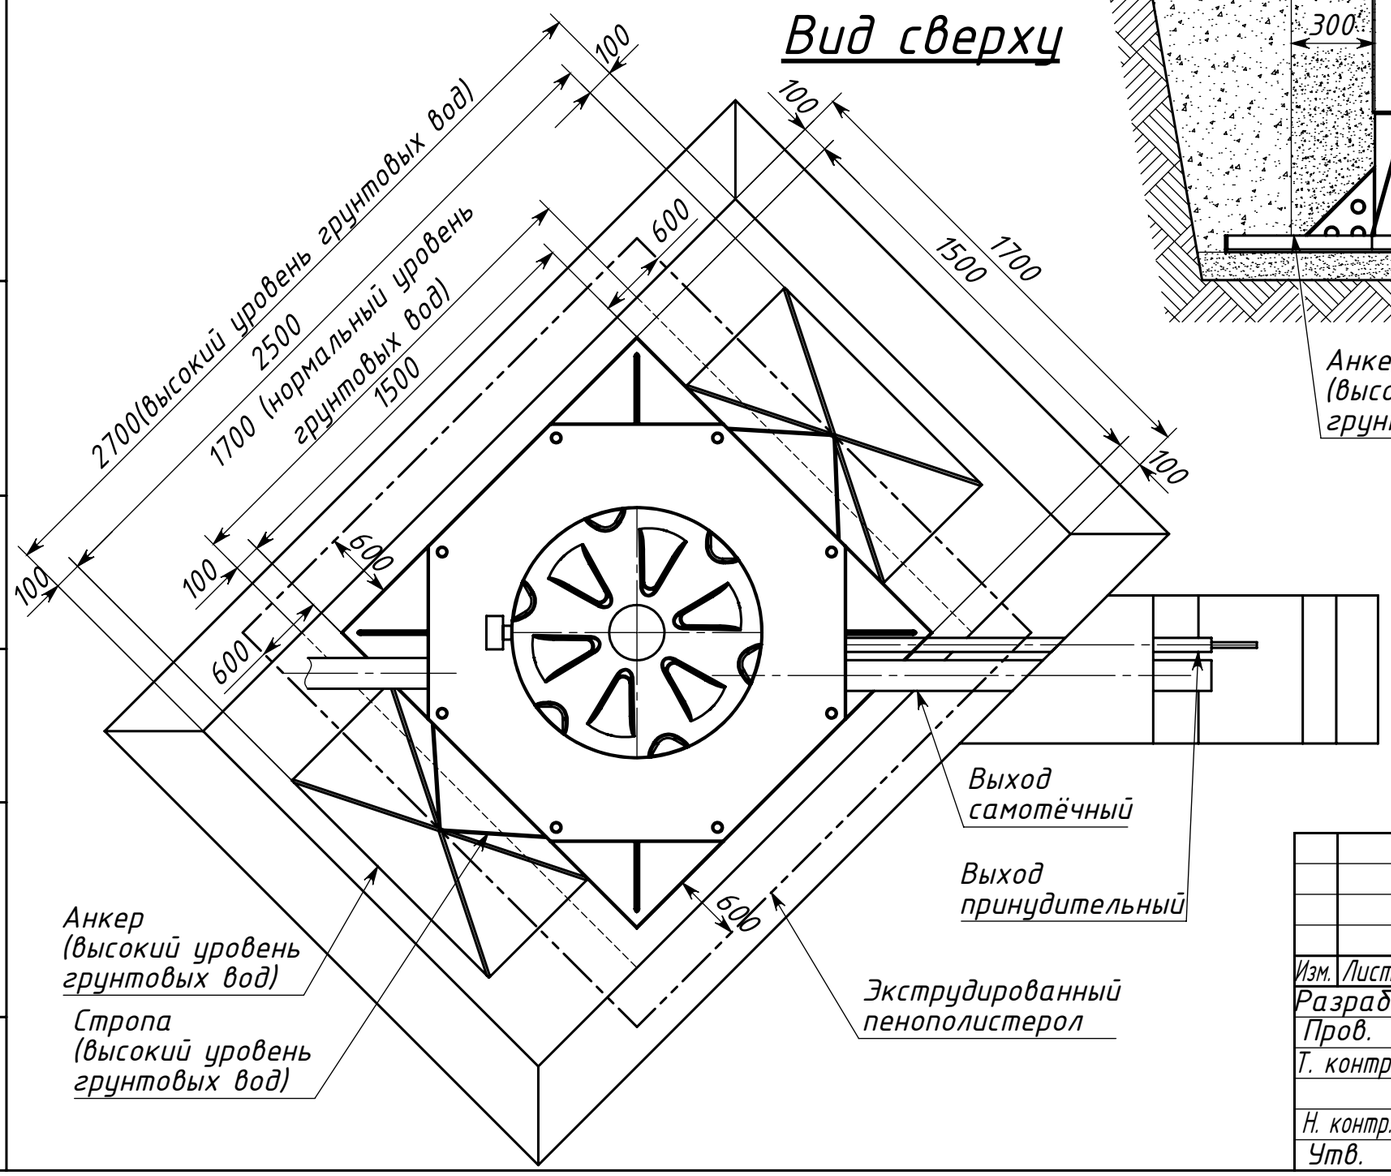

					KOLOMAKI Kolo Vesi 8 long		
Изм.	Лист	№ докум	Подп.	Дата	Схема монтажа	Лит. / Масса	Масштаб 1:22
Разраб.							
Пров.							
Т. контр.						Лист	Листов 1
Н. контр.							
Утв.							

Подпись и дата | Инв. № дубл. | Взам. инв. № | Подпись и дата | Инв. № подл.